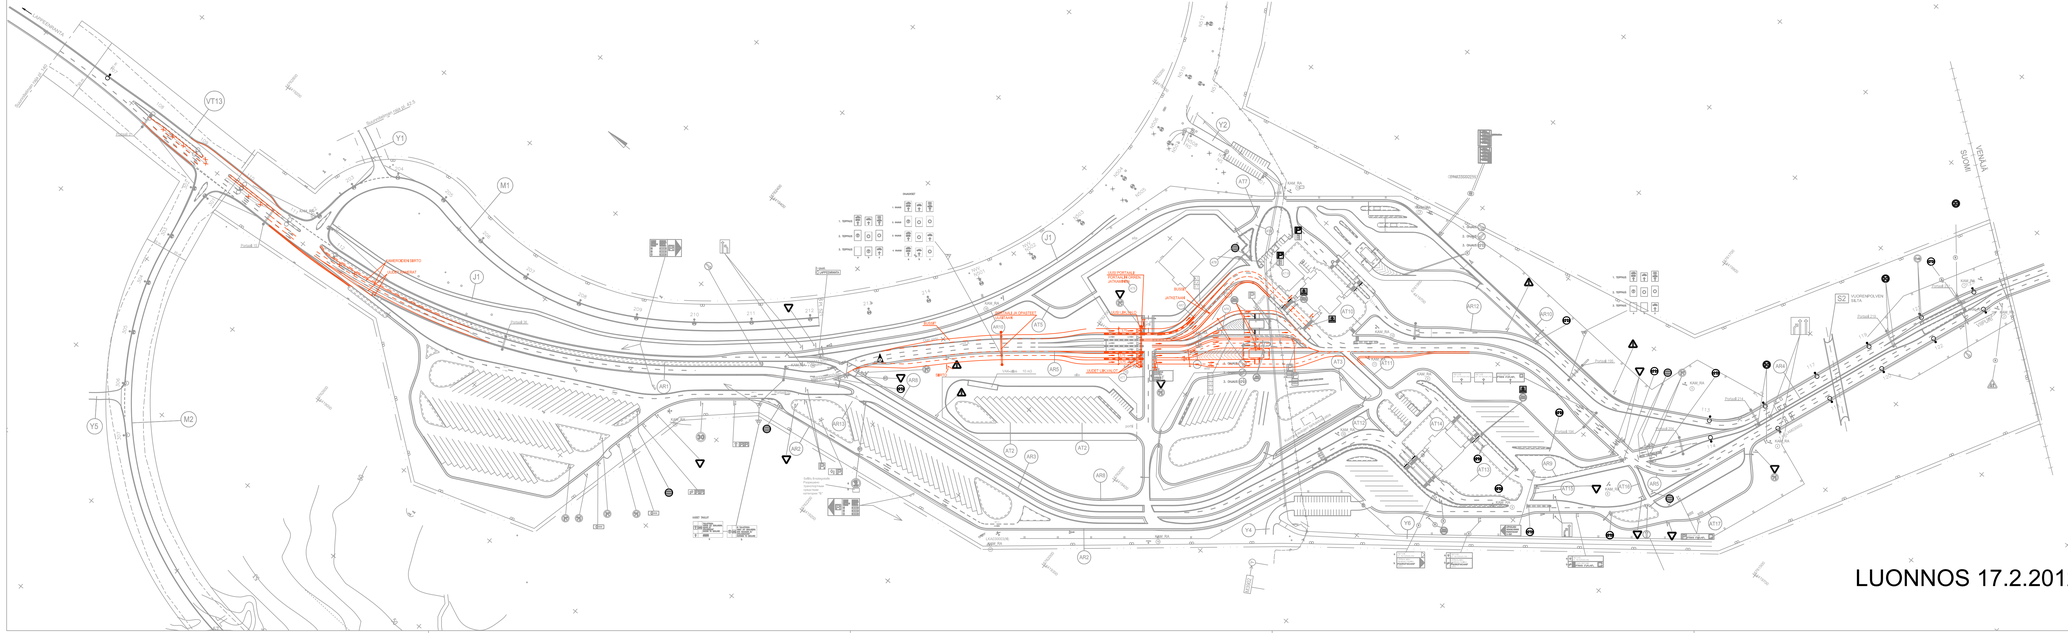

Part-financed by the European Union (European Regional Development Fund) (European Neighbourhood and Partnership Instrument)

MIDNORDIC GREEN TRANSPORT CORRIDOR
Development project North East Cargo Link II

Merkki	Muutos	Pvm	Suunn.	Tark.

Hankkeen nimi
Valtatien 13 parantaminen tiejärjestelyineen
Nuljamaan rajanylityspaikka, Lappeenranta

Piirustuksen sisältö
Suunnitelmakartta

SITO

Pvm	Suunn.	Pvm	
	Proj.pääll.		

Tierekisteritunnus	Dno	Mittakaava	Piir.nro
13/241/4670-6588		1:2000	LIITE 1